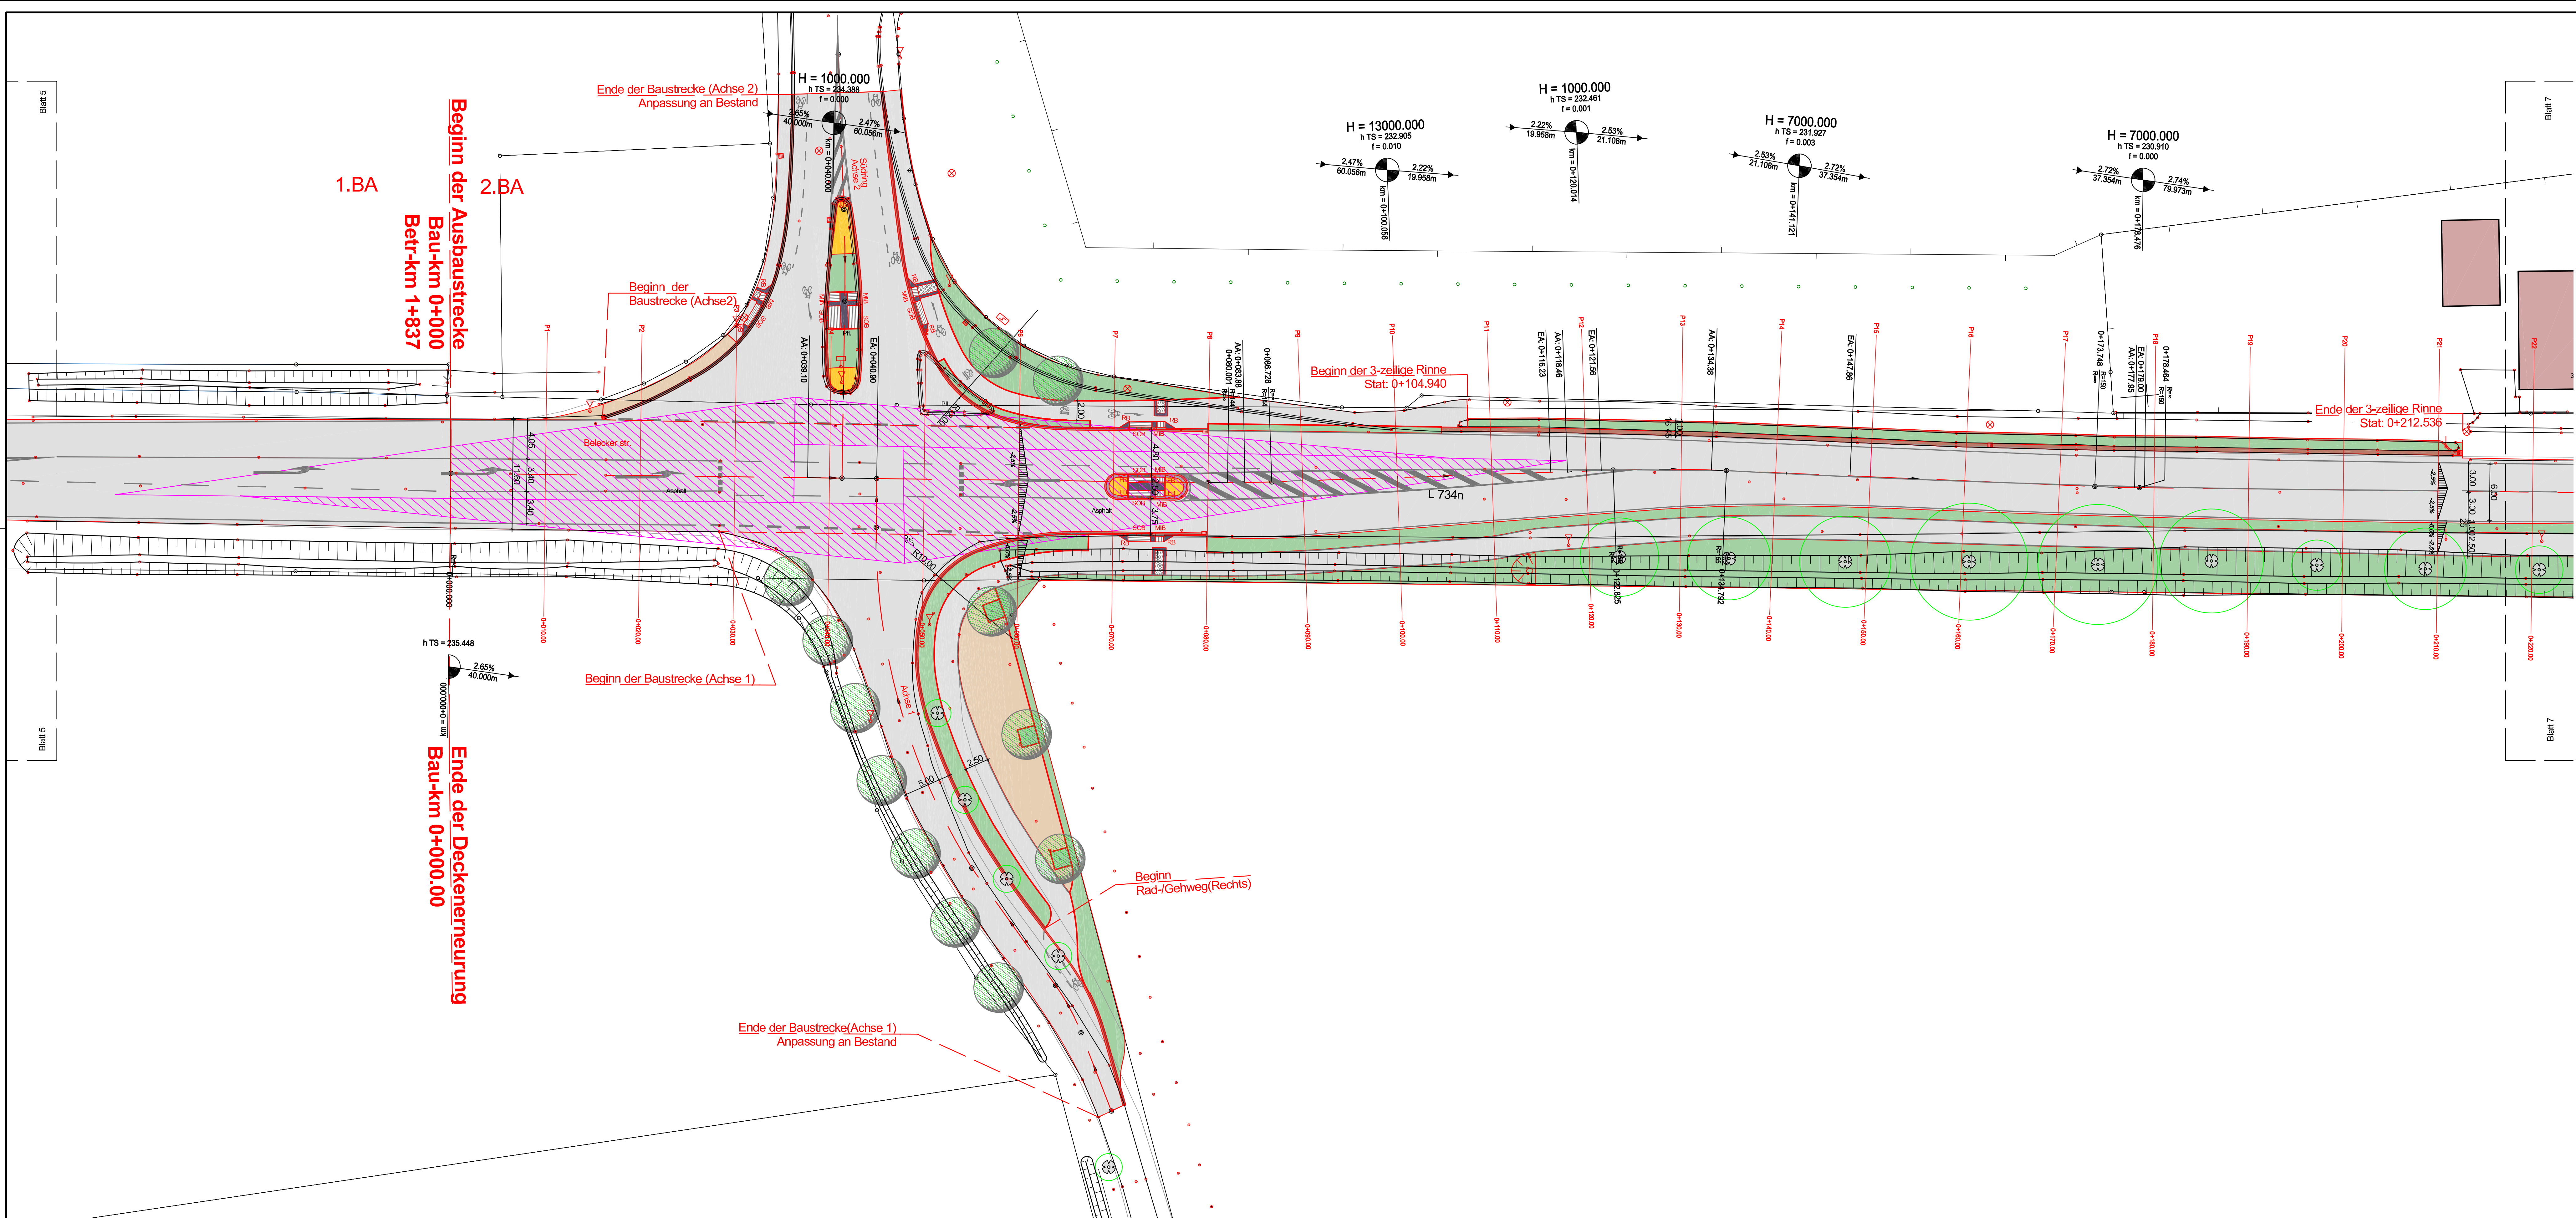


 Ingenieurbüro WELLING & Partner Beratende Ingenieure im Bauwesen	Aufgestellt:	
	Reg. Nr.: 22341 Date: 22341CLA.dwg Tel. 0295/11927 Fax 0295/16608	beauf.: Feb. 2023 SL gez.: Feb. 2023 SL gepr.: Feb. 2023 WE

 Regionalniederlassung Sauerland - Hochstift Lanferts Weg 2, 59872 Meschede	 Straßen.nrw Landesbetrieb Straßenbau Nordrhein-Westfalen Projekt-Nr.: 06-1666

Nr.	Art der Änderung	Datum	Zeichen

Vorentwurf

Landesbetrieb Straßenbau Nordrhein-Westfalen	Unterlage / Blatt-Nr.: 5/6
Straße: L 734 Abschnitt: 1 Station:	Lageplan 6 Stat: -0+045 - 0+210
PROJIS-Nr.:	Maßstab: 1 : 250
Instandsetzung und fahrradfreundliche Umgestaltung der L734 (Hauptstraße)	
Entwurfsdatum: Aufgestellt: Der Leiter der Regionalniederlassung Sauerland - Hochstift i.A.	