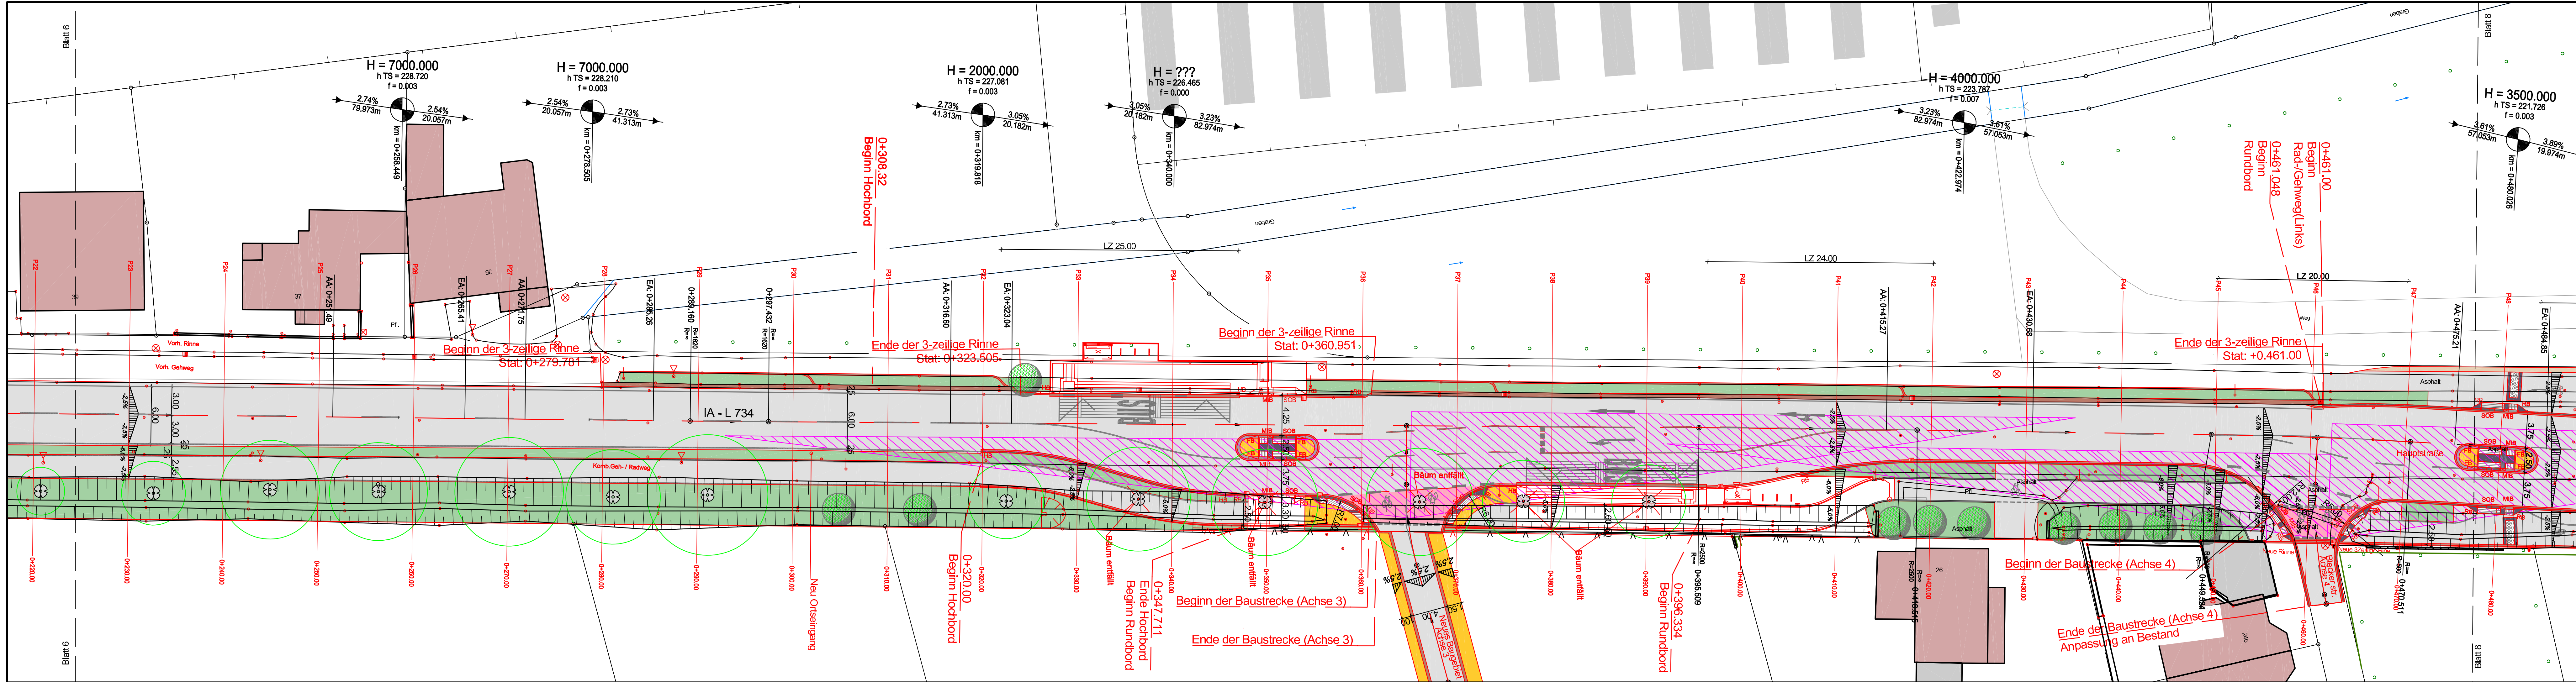


**Ingenieurbüro
WELLING & Partner**
Beratende Ingenieure im Bauwesen

33142 Büren
Jühengrund 7
Tel. 0295 1/1827
Fax 0295 1/6608

Aufgestellt:

Reg. Nr.: 22341	bearb.: Feb. 2026	SL
Dat.: 22341CLA.dwg	gez.: Feb. 2026	WE
Plot: 22341STA7.plt	gepr.: Feb. 2026	WE

**Regionalniederlassung
Sauerland - Hochstift**
Lanfertsweg 2, 59872 Meschede

Straßen.nrw
Landesbetrieb Straßenbau Nordrhein-Westfalen

Projekt-Nr.
06-1666

Nr.	Art der Änderung	Datum	Zeichen

Vorentwurf

Landesbetrieb Straßenbau Nordrhein-Westfalen

Straße: L 734 Abschnitt: 1 Station:

PROJIS-Nr.:

Unterlage / Blatt-Nr.: 5/7

Lageplan 7
Stat: 0+210 - 0+480

Maßstab: 1 : 250

Instandsetzung und fahrradfreundliche Umgestaltung der L734 (Hauptstraße)

Entwurfsdatum:
Aufgestellt:
Der Leiter der Regionalniederlassung
Sauerland - Hochstift
i.A.