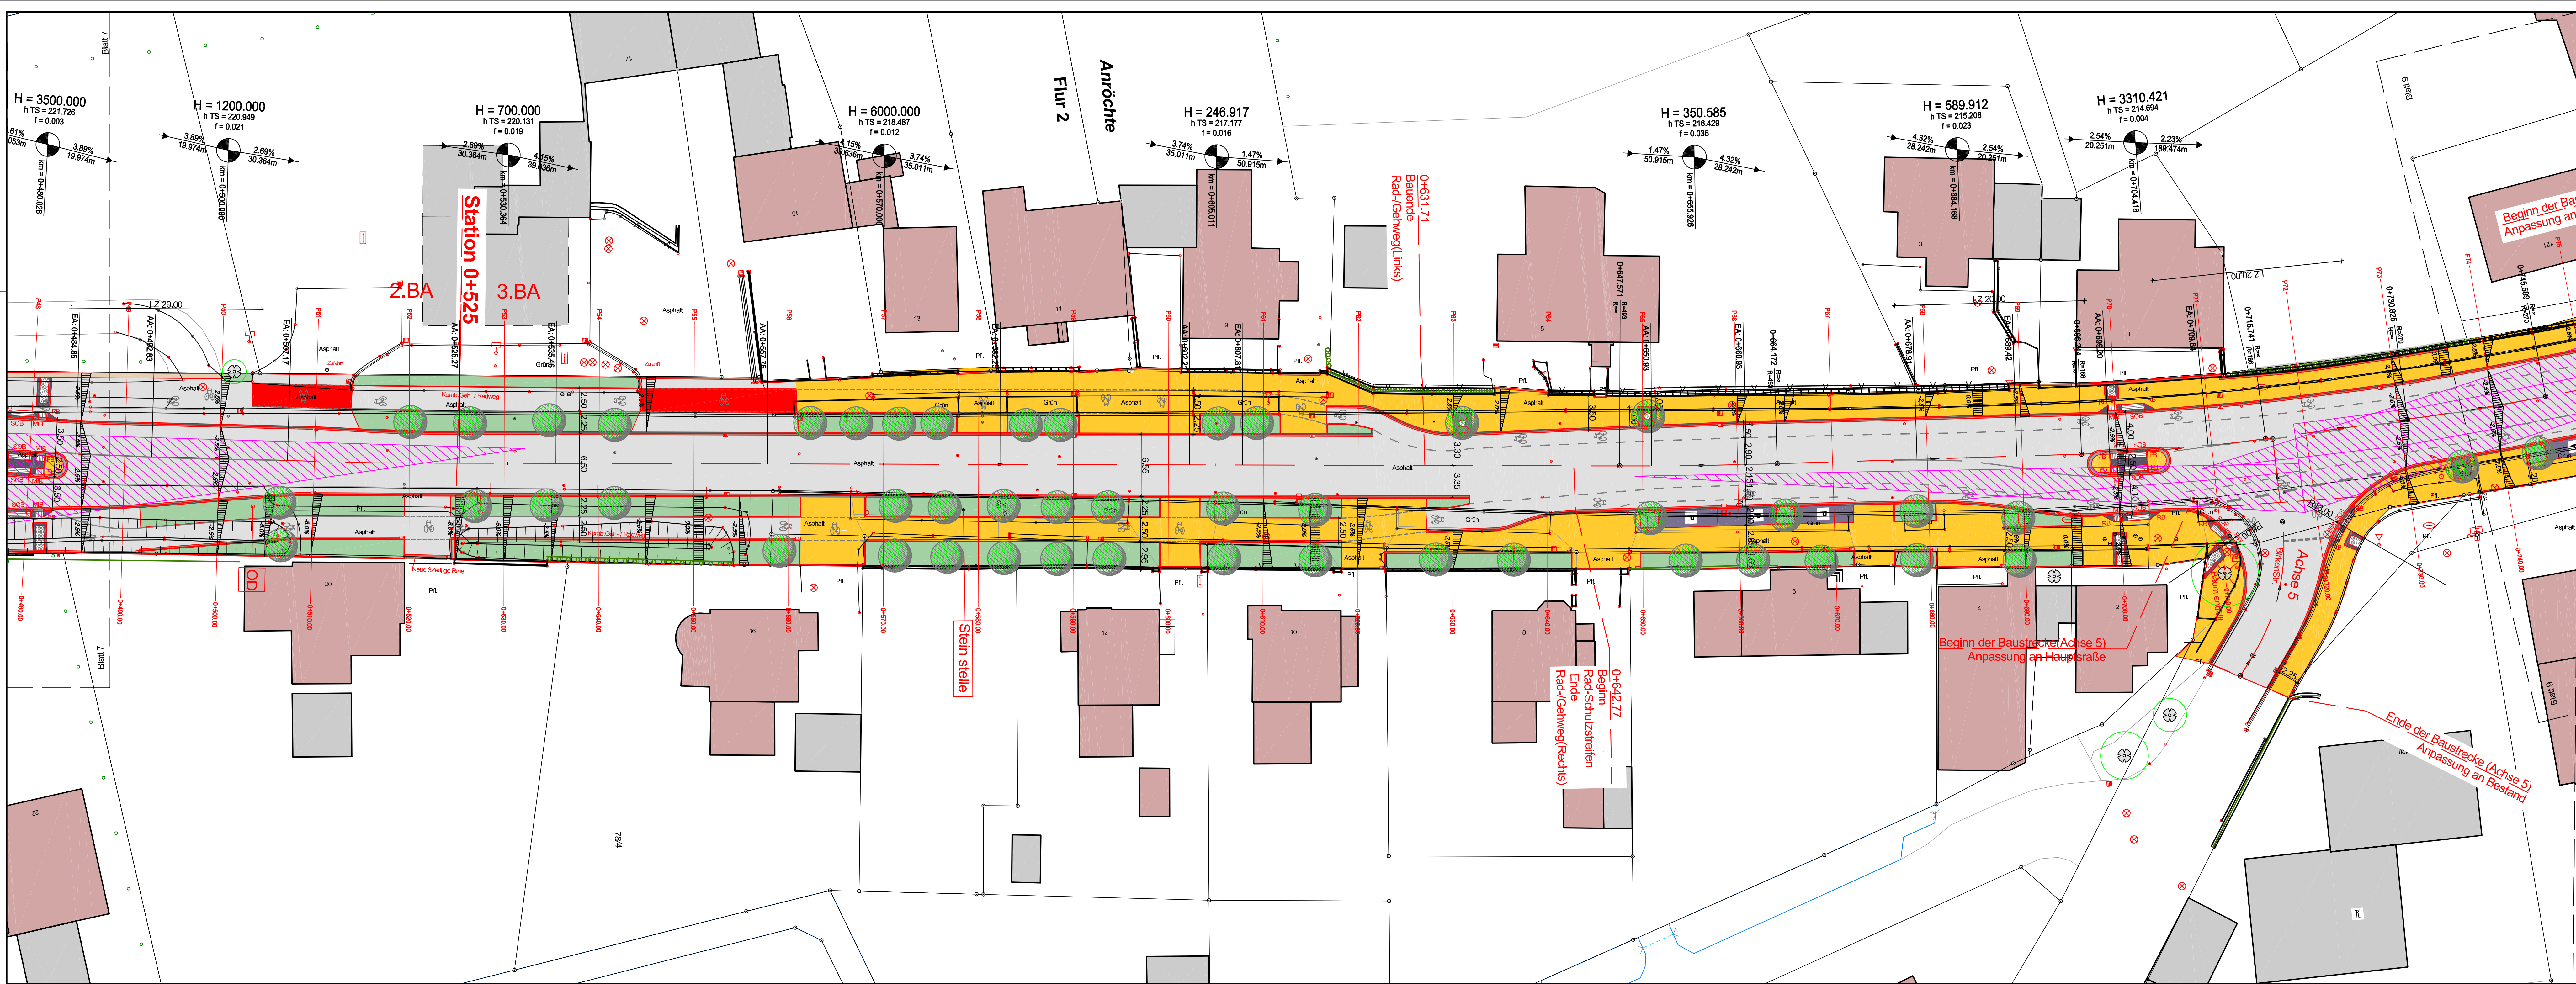


 Ingenieurbüro WELLING & Partner Beratende Ingenieure im Bauwesen	Aufgestellt:
- Wasser - Abwasser - Straßenbau - Vermessung	- Beratung - Planung - Bauleitung
33142 Büren Jühengrund 7 Tel. 02551/1827 Fax 02551/6308	Reg. Nr.: 22341 Datei: 22341CLA.dwg 22341SLA.pit 10.02.2026
Reg. Nr.: 22341 bearb.: Feb. 2026 SL gepr.: Feb. 2026 SL gepr.: Feb. 2026 WE	

 Regionalniederlassung Sauerland - Hochstift Lanfertsweg 2, 59872 Meschede	Straßen.NRW Landesbetrieb Straßenbau Nordrhein-Westfalen Projekt-Nr.: 06-1666
---	--

Nr.	Art der Änderung	Datum	Zeichen

Entwurf	
Landesbetrieb Straßenbau Nordrhein-Westfalen	Unterlage / Blatt-Nr.: 5/8
Straße: L 734 Abschnitt: 1 Station:	Lageplan 8 Stat: 0+480 - 0+740
PROJIS-Nr.:	Maßstab: 1 : 250
Instandsetzung und fahrradfreundliche Umgestaltung der L734 (Hauptstraße)	
Entwurfsdatum: Aufgestellt: Der Leiter der Regionalniederlassung Sauerland - Hochstift i.A.	