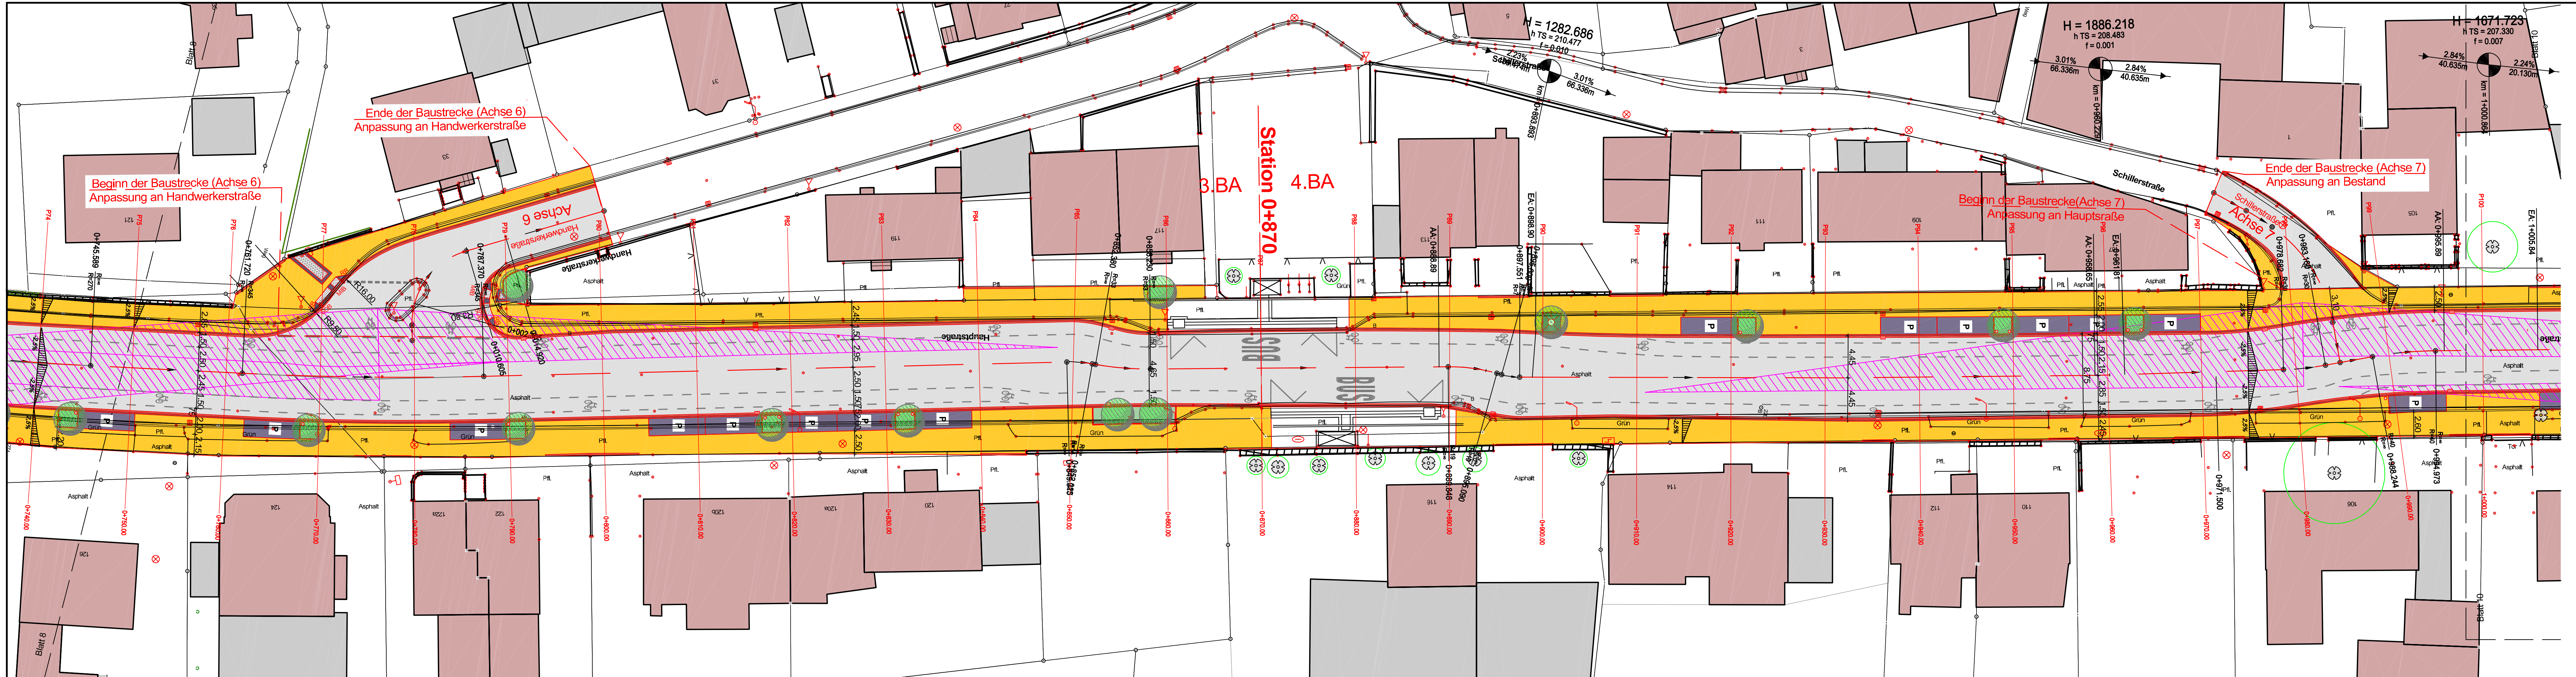


	Ingenieurbüro WELLING & Partner Beratende Ingenieure im Bauwesen	Aufgestellt:	
	33142 Büren Jühengrund 7 Tel. 0295 1/1827 Fax 0295 1/6608	Reg. Nr.: 22341 Data: 22341CLA.dwg 22341STLA9.plt 10.02.2026	bearb.: Feb. 2026 SL gez.: Feb. 2026 SL gepr.: Feb. 2026 WE
	■ Wasser ■ Abwasser ■ Straßenbau ■ Vermessung	■ Beratung ■ Planung ■ Bauleitung	

	Regionalniederlassung Sauerland - Hochstift Lanfertsweg 2, 59872 Meschede	Straßen.nrw Landesbetrieb Straßenbau Nordrhein-Westfalen Projekt-Nr. 06-1666

Nr.	Art der Änderung	Datum	Zeichen

Entwurf	
Landesbetrieb Straßenbau Nordrhein-Westfalen	
Unterlage / Blatt-Nr.: 5/9	
Lageplan 9	
Stat: 0+740 - 1+000	
Maßstab: 1 : 250	
Instandsetzung und fahrradfreundliche Umgestaltung der L734 (Hauptstraße)	

Entwurfsdatum: Aufgestellt:	
Der Leiter der Regionalniederlassung Sauerland - Hochstift	
i.A.	