


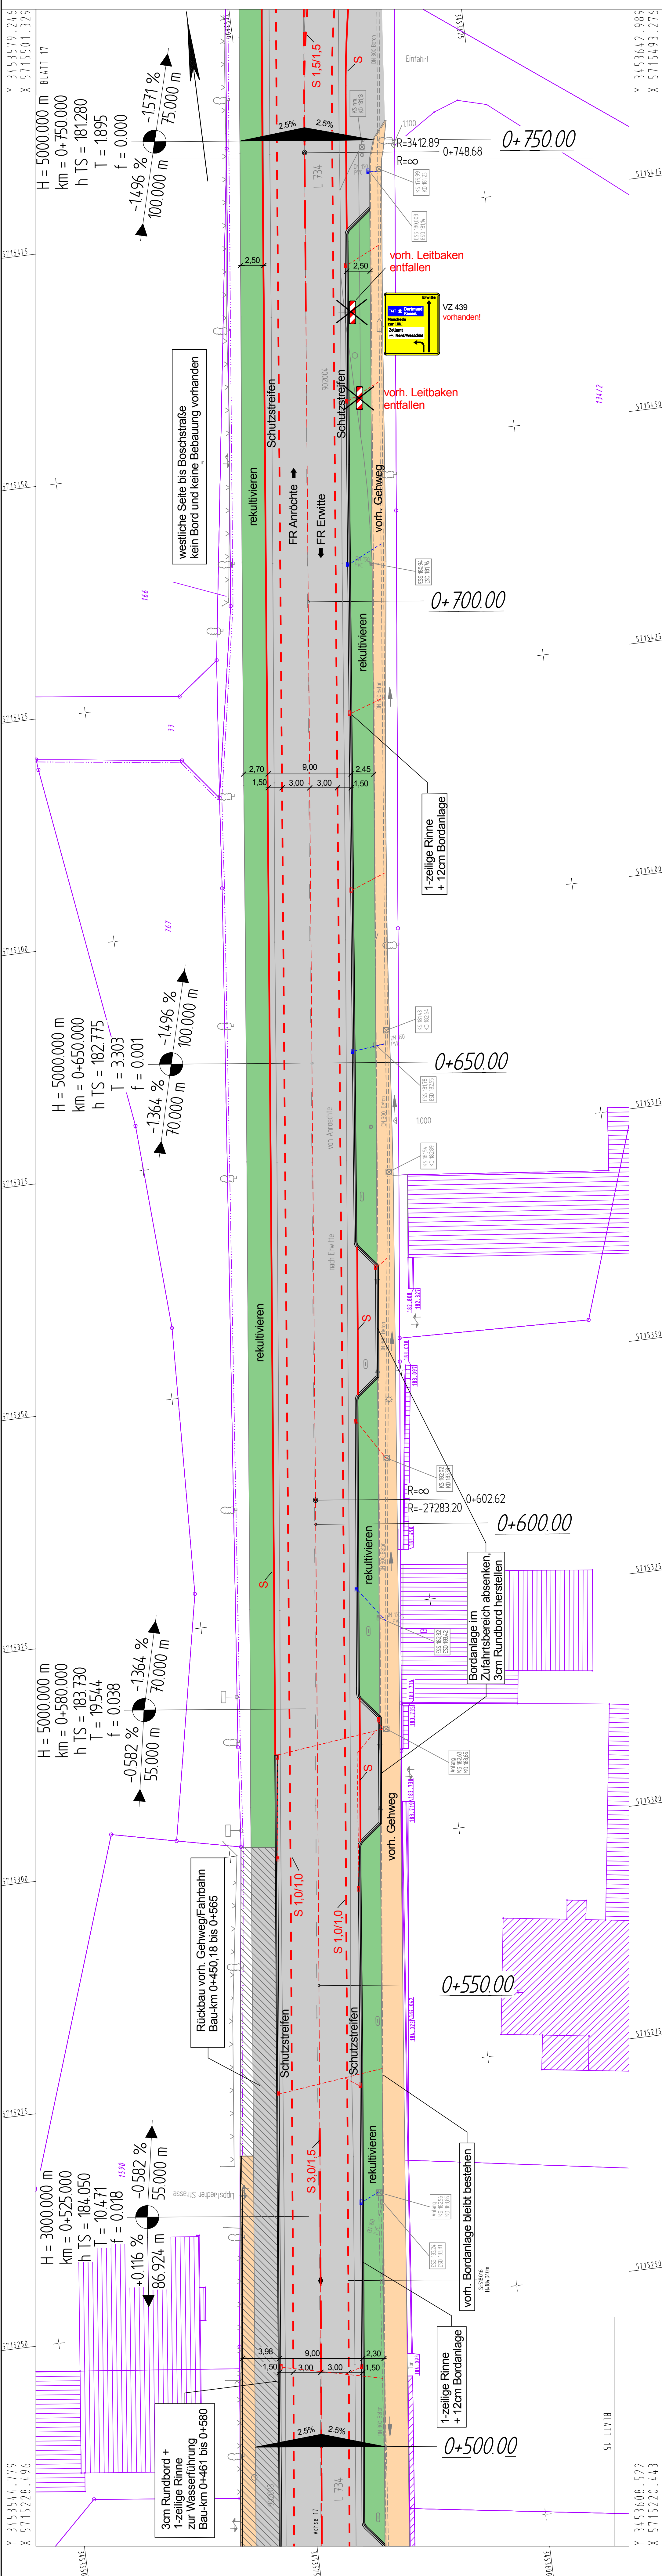

Planung Landesbetrieb Strassen NRW		Schriftliche Darstellung, Planung Gemeinde Ambröchte	
	voh. Gehweg		Gehweg in Plasterbauweise Grau
	voh. Grünflächen		rekultivieren und als Grünfläche gestalten
	taktils Bodenleitsystem (Querungshilfe)		Gehweg in Plasterbauweise Anthrazit
	Aufgangstreifen/Auffangfeld (Querungshilfe)		Plasterflächen mit vorhandenem Plaster / Platten
	vorhanden Straßenablauf einschließlich Anschlussleitungen erneuern, Aufsatz Typ DIN19594		
	geplanter Ablauf und Anschlussleitung herstellen und anschließen, Aufsatz Typ DIN 19594		
	Rückbau vorh. Gehweg/Fahrbahn		Bordanlage
	Gehweg / Fahrbahn Asphaltbauweise		Entwässerungsrinne
	voh. Radweg		taktils Bodenleitsystem (Bushaltestelle)
	Aufmerksamkeitsfeld aus Noppenplatten 90/90 (Querungshilfe)		Aufmerksamkeitsfeld aus Noppenplatten 90/90 (Bushaltestelle)

 Regionalniederlassung Sauerland-Hochstift am Rensweg 2 55072 Meschede	 Straßen.NRW. Landesbetrieb Straßenbau für den öffentlichen Straßenverkehr
	Projekt-Nr. 06-0944

Ausführungsentwurf

Unterlage / Blatt-Nr.: 5 / 3 Lageplan 0+500 - 0+750	Landesbetrieb Straßenbau Nordrhein-Westfalen	Maßstab: 1 : 250
PROJUS-Nr.:	Straße: L 734	L734 Anröchte Decksanterierung und Umgestaltung des Querschnittes
Entwurfsdatum: Oktober 2018 Aufgestellt: 24.01.2020 Der Leiter der Regionalniederlassung Sauerland-Hochstift i.A.		