




Legende

- Fahrbahn in Asphaltbauweise
- Seitenbereiche in Pflasterbauweise
- Fahrbahn in Pflasterbauweise
- Grünfläche
- vorn. Laubbaum / gepl. Laubbaum
- Baumscheibe mit 2-zeil. Pflasterstreifen
- Angebotsfläche Parken
- 2 - zeilige Pflasterrinne
- gepl. Leuchtenstandort
- vorn. Leuchtenstandort
- vorn. Straßenablauf / gepl. Straßenablauf
- Tiefpunkt / Hochpunkt
- 2,5 % Fahrbahnquerneigung
- Müllcontainersammelplatz an den Abfuhrtagen
- gepl. Regenwasserkanal
- gepl. Schmutzwasserkanal
- vorn. Regenwasserkanal
- vorn. Schmutzwasserkanal
- Station an Konstruktionsachse
- Querschnitt mit Station

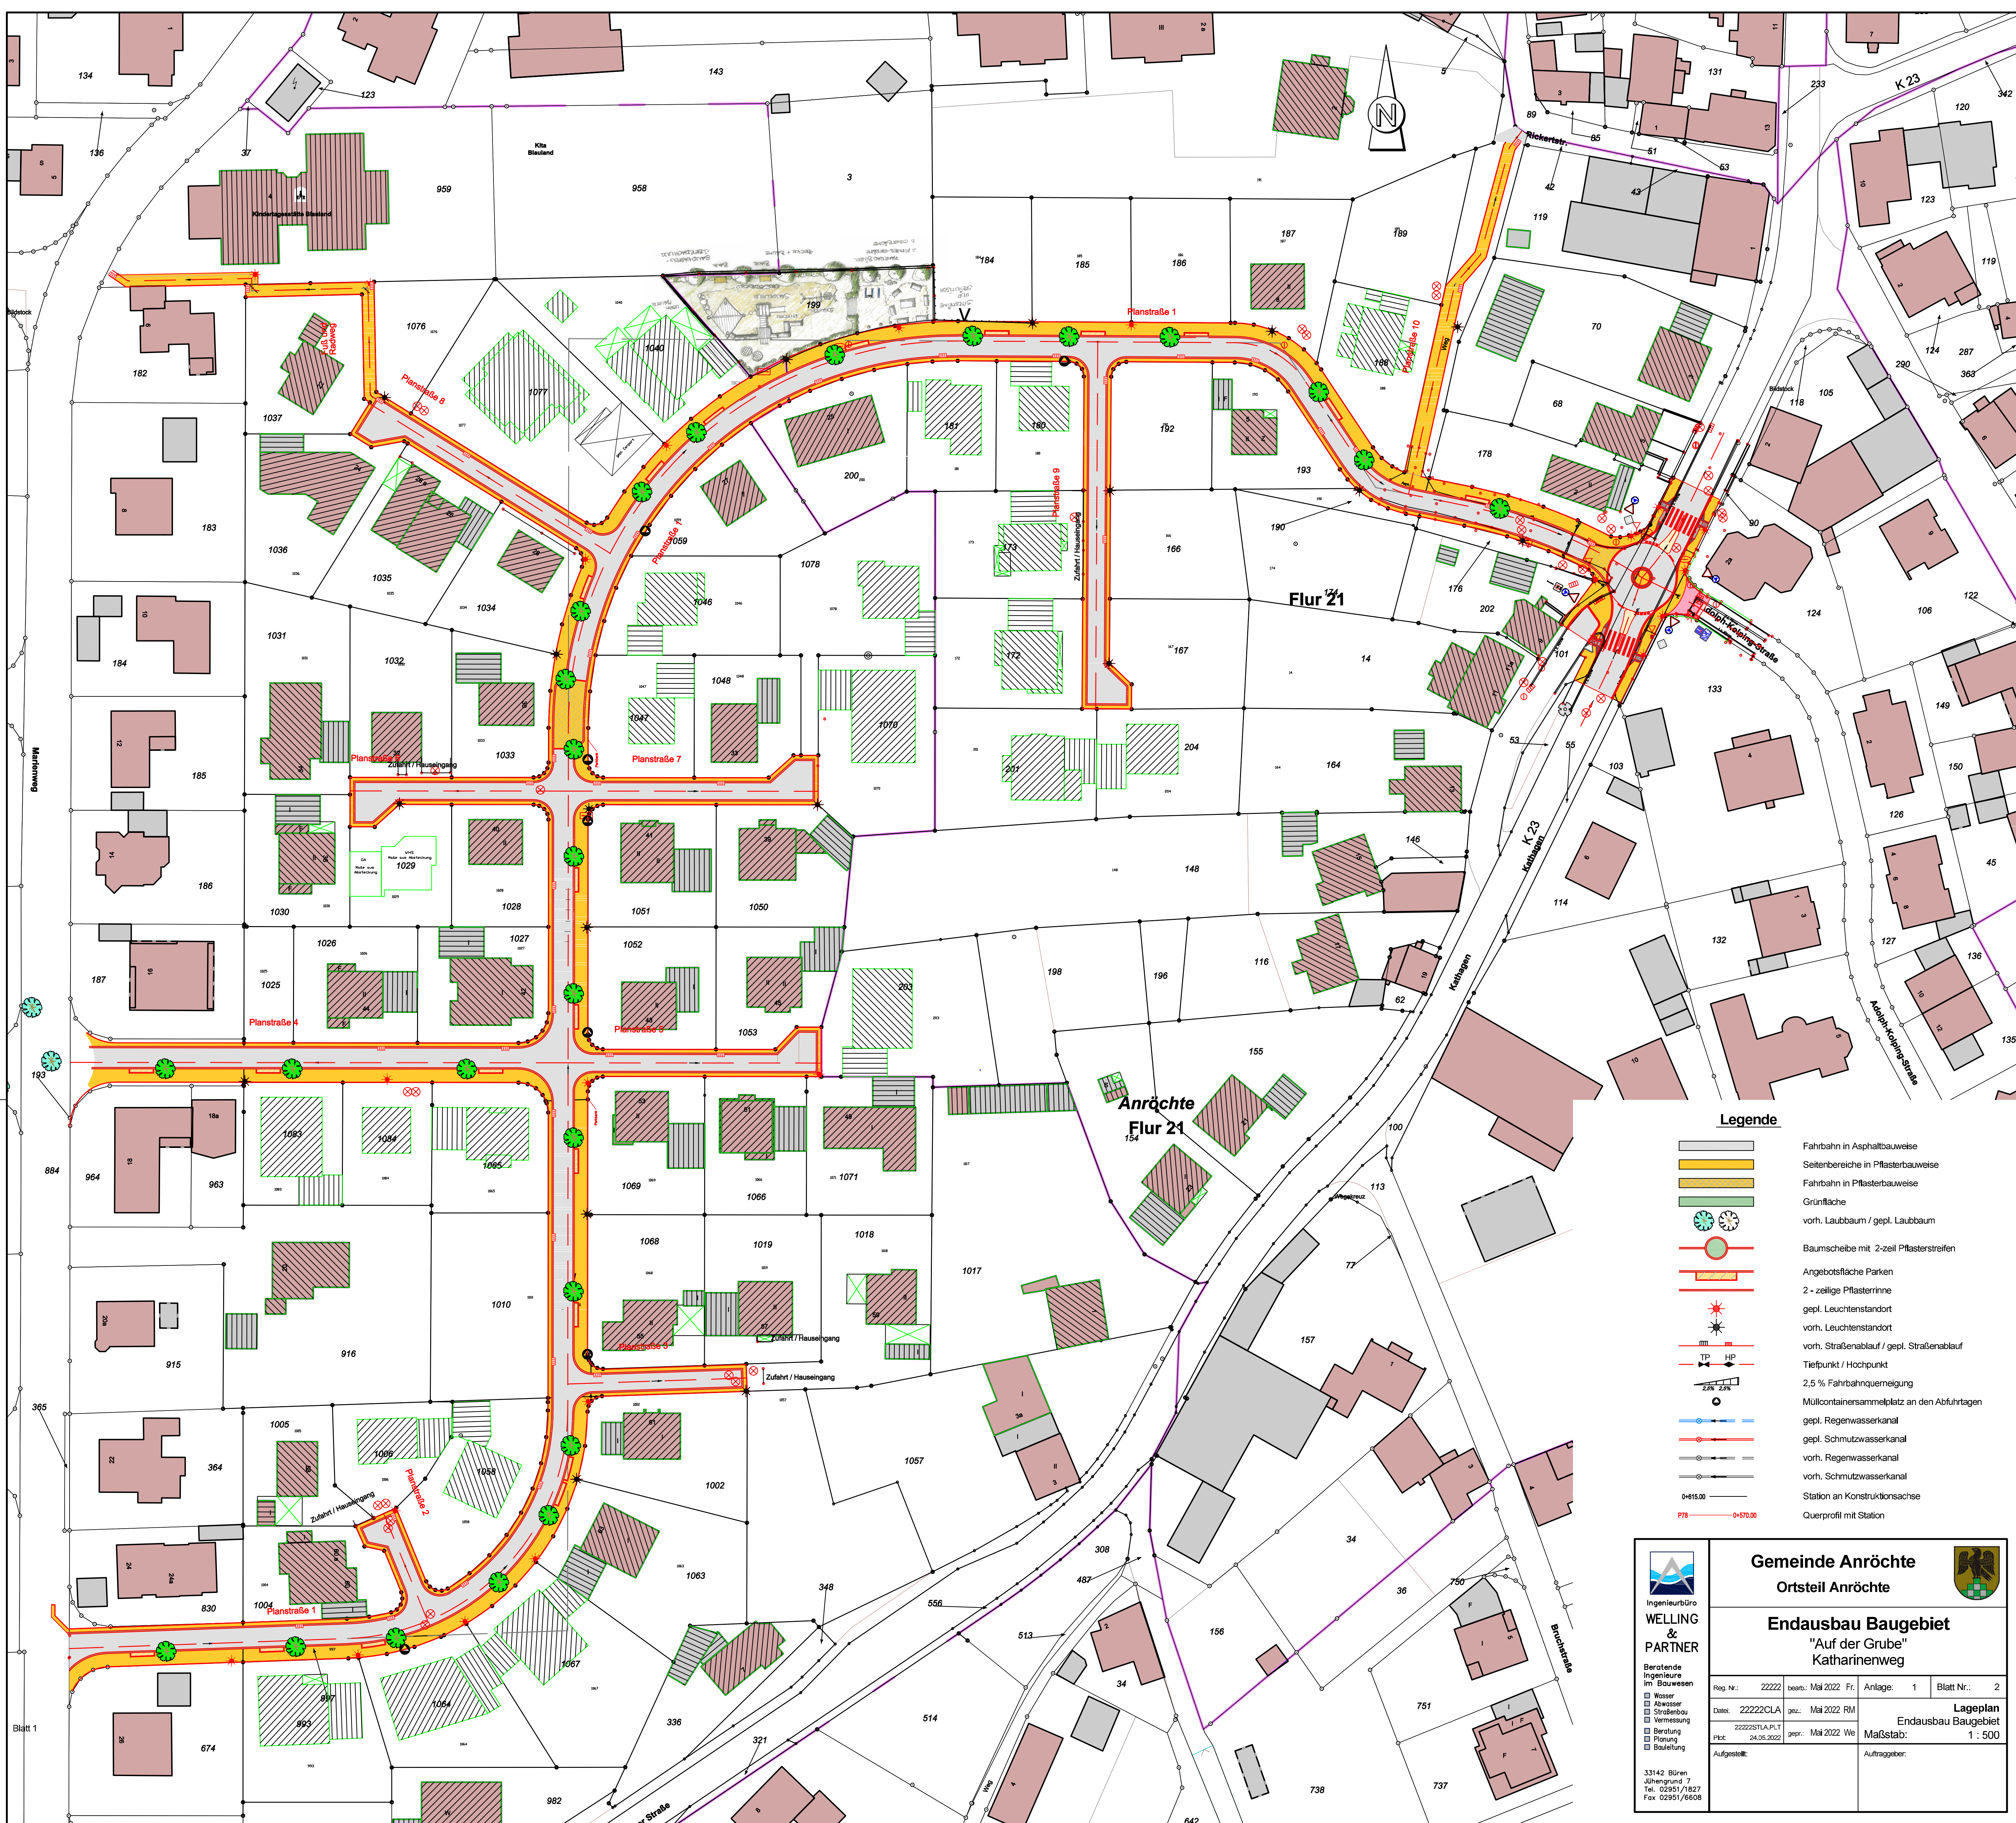

Ingenieurbüro
**WELLING
& PARTNER**

Beratende
Ingenieure
im Bauwesen

- Wasser
- Abwasser
- Straßenbau
- Vermessung
- Beratung
- Planung
- Bauleitung

33142 Büren
Jühnggrund 7
Tel. 02951/1827
Fax 02951/6608

Gemeinde Anröchte
Ortsteil Anröchte



Endausbau Baugebiet
"Auf der Grube"
Katharinenweg

Reg. Nr.: 22222	besr.: Mai 2022 Fr.	Anlage: 1	Blatt Nr.: 2
Dates: 22222CLA	gr.: Mai 2022 RM	Lageplan	
2222251A.P.L.		Endausbau Baugebiet	
11st: 24.05.2022	gepr.: Mai 2022 Wie	Maßstab: 1 : 500	
Aufgestellt:		Auftraggeber:	