


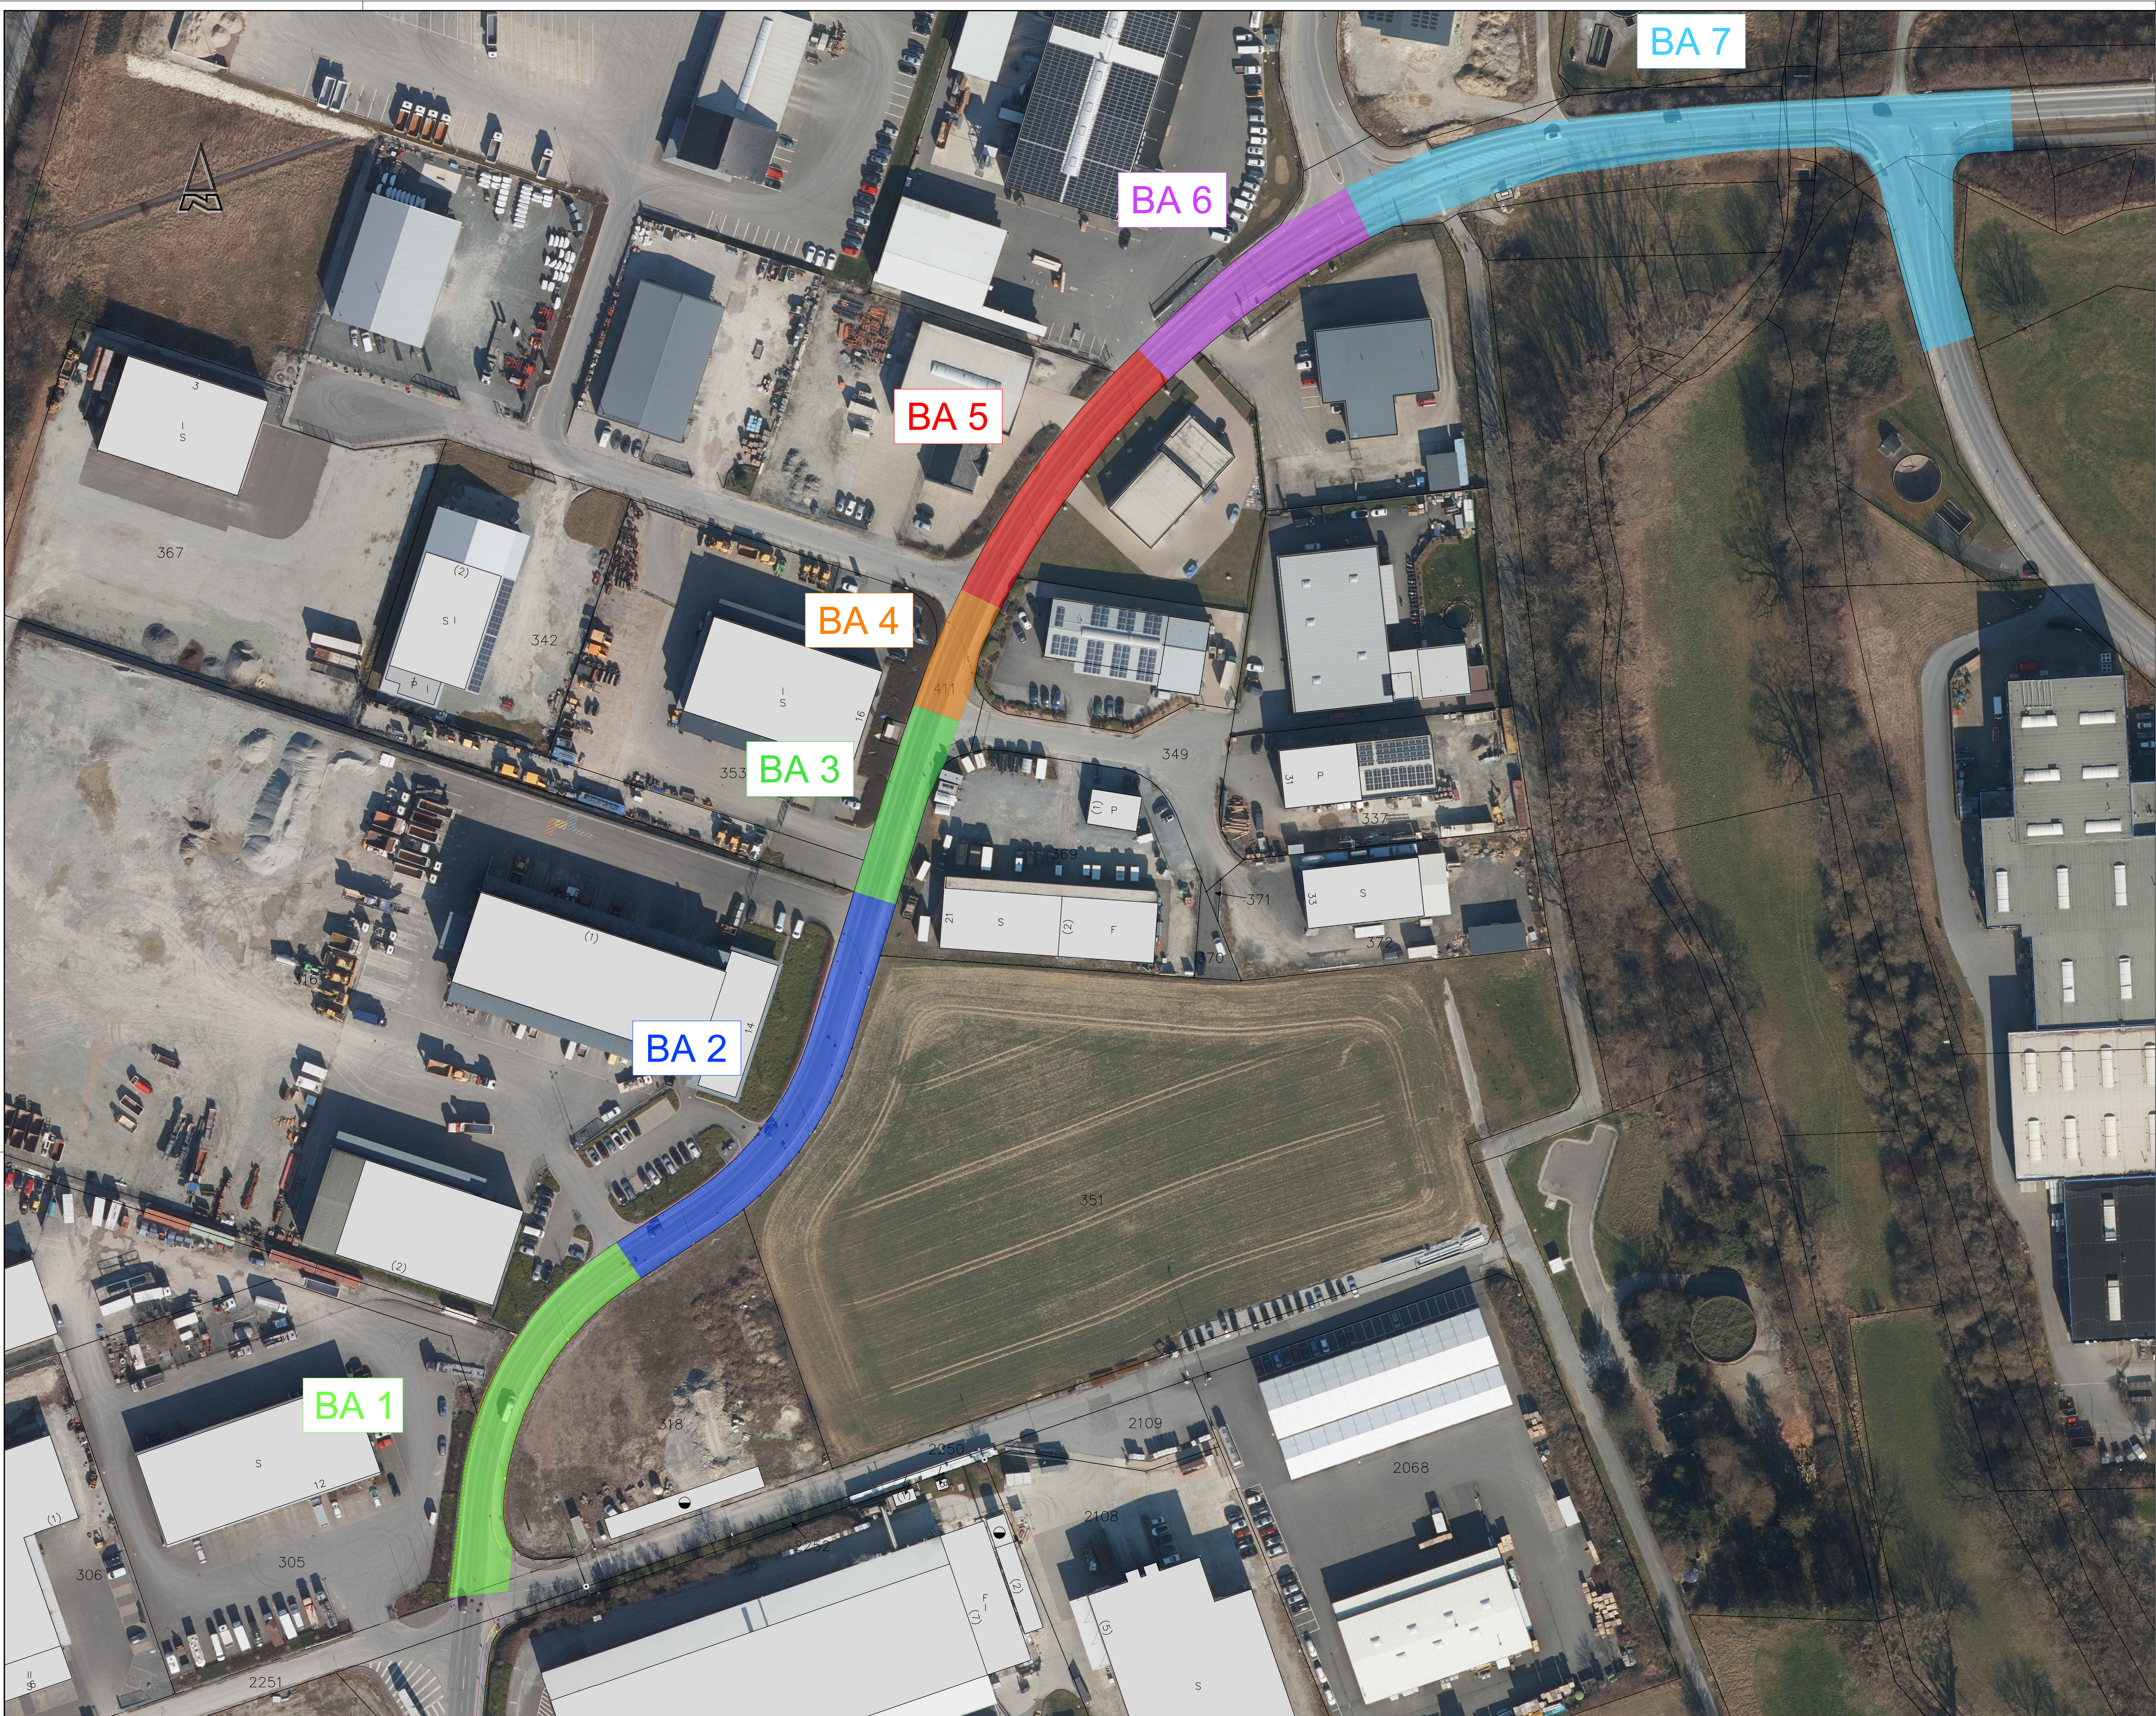

STADTVEREINIGUNG • STRASSENBAU • STELLUNGSWIRTSCHAFT • PROJEKTENTWURF
RÖVER
RÖVER Ingenieurgesellschaft mbH
Robert-Bosch-Straße 11 • 33334 Geseke
Tel. 05 42 413 2 34 99-20
Fax 05 42 413 2 34 99-20
Internet: www.roever-igi.de
E-Mail: info@roever-igi.de

GEMEINSAM
anröchte

ANLAGE 5
BLATT 1
LAGEPLAN
MAßSTAB 1:500
DATUM 05.01.2026
PROJEKT AN-2301
BEARBEITET Ru
FORMAT 1320 x 891

AUFTRAGGEBER:
DATUM, UNTERSCHRIFT

ENTWURFSVERFASSER:
05.01.2026
DATUM, UNTERSCHRIFT

Lage-system: ETRS 89 Höhen-system: NNH Geobasisdaten des Landes NRW © Geobasis NRW 2023