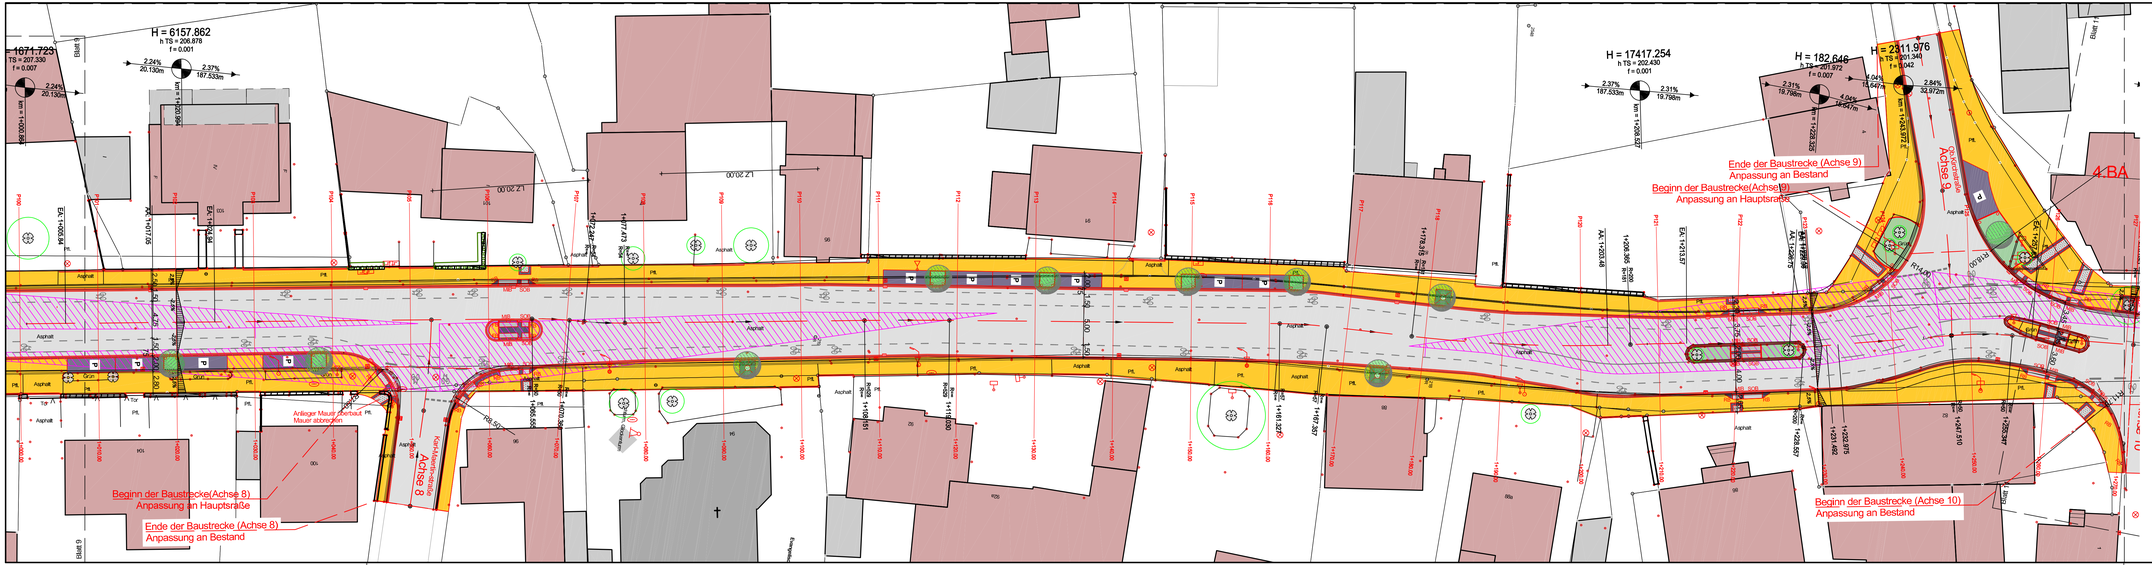

1	2	3	4	5	6	7	8	9	10	11	12	13

Ingenieurbüro
WELLING & Partner
Beratende Ingenieure im Bauwesen

Wasser
Abwasser
Straßenbau
Vermessung

Beratung
Planung
Bauleitung

33142 Büren
Jühenghof 7
Tel. 02951/1827
Fax 02951/5808

Aufgestellt:

Reg. Nr.:	22341	bearb.:	Feb. 2026 SL
Datei:	22341KLA.dwg		
	22341STLA10.pln	gez.:	Feb. 2026 SL
Plot:	10.02.2026	gepr.:	Feb. 2026 VdE

Regionalniederlassung Sauerland - Hochstift

Lanfertsweg 2, 59872 Meschede

Straßen.NRW.
Landesbetrieb Straßenbau Nordrhein-Westfalen

Projekt-Nr.
06-1666

Nr.	Art der Änderung	Datum	Zeichen

Entwurf

Landesbetrieb Straßenbau Nordrhein-Westfalen

Straße: L 734 Abschnitt: 1 Station:

PROJIS-Nr.:

Unterlage / Blatt-Nr.: 5 / 10

Lageplan 10
Stat: 1+000 - 1+260

Maßstab: 1 : 250

Instandsetzung und fahrradfreundliche Umgestaltung der L734 (Hauptstraße)

Entwurfsdatum:
Aufgestellt:

Der Leiter der Regionalniederlassung
Sauerland - Hochstift

i.A.