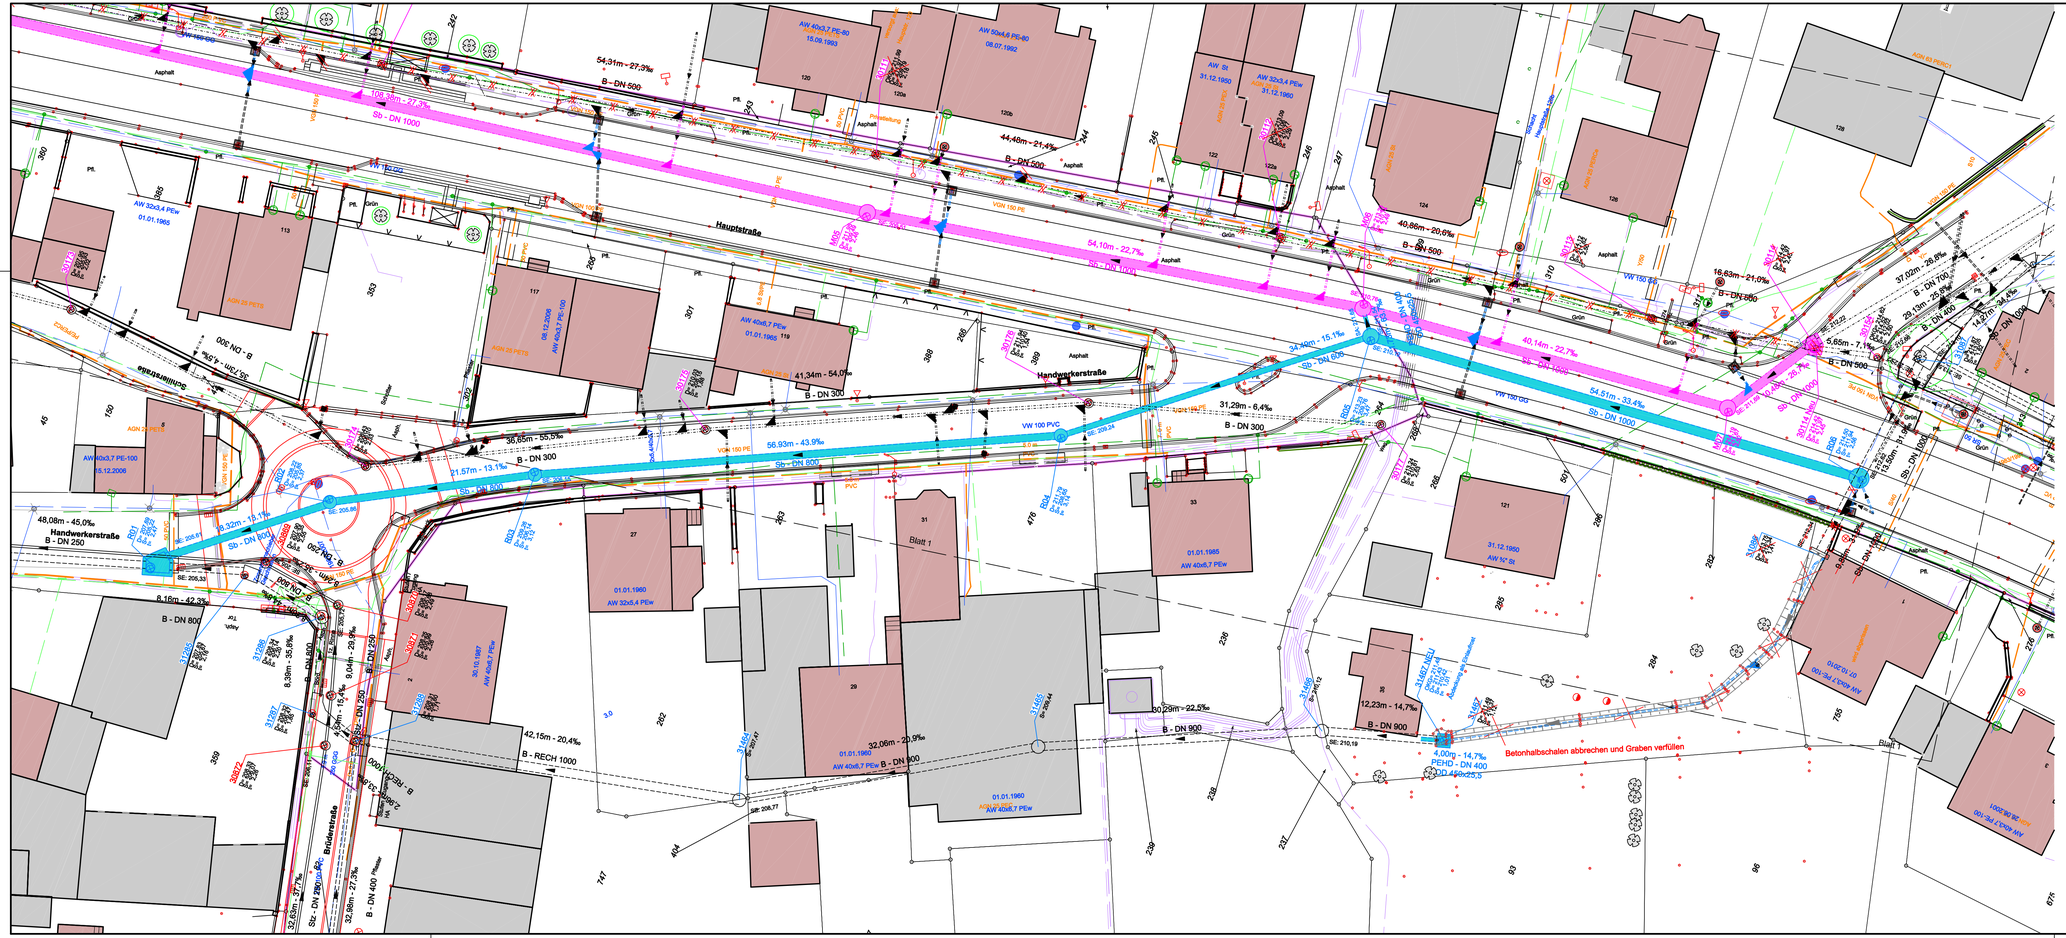

Legende

R39 / U = 215,41 / S = 213,78	24,00m - 12,5‰ / B - DN 300	gepl. Regenwasserkanal
31226 / U = 215,41 / S = 213,78	12,95m - 5,81‰ / AZ - DN 250	vorh. Regenwasserkanal
M35 / U = 215,41 / S = 213,78	12,95m - 5,81‰ / AZ - DN 250	gepl. Mischwasserkanal
39021 / U = 215,41 / S = 213,78	12,85m - 5,81‰ / AZ - DN 250	vorh. Mischwasserkanal
30094 / U = 215,41 / S = 213,78	12,85m - 5,81‰ / AZ - DN 250	vorh. Schmutzwasserkanal
S31 / U = 215,41 / S = 213,78	24,00m - 12,5‰ / B - DN 300	Aboruch Kanal
		Rohr verschlossen

Die angeschriebenen Längen sind Rohrlängen.

Versorger

Die Darstellung ist rein informativ! Die tatsächliche Lage ist aus den Unterlagen der Versorger zu entnehmen!

- Gas
- Wasser
- Strom
- Telekom
- dt. Glasfaser

Nur für die Ausschreibung

Ingenieurbüro
WELLING & PARTNER
Beratende Ingenieure im Bauwesen
Wasser
Abwasser
Straßenbau
Vermessung
Beratung
Planung
Bauleitung
33142 Büren
Jühengrund 7
Tel. 02951/1827
Fax 02951/6608

Gemeinde Anröchte
OT Anröchte

Ausführungsplanung
Umgestaltung der OD Anröchte L734
Titel 2: Gewässer Verrohrung Lobbenbach

Reg. Nr.: 22341	bearb.: Mai 2025 FM	Anlage: 2	Blatt Nr.: 3
Datei: 22341KLA	gez.: Mai 2025 FM	Lageplan Gewässer Verrohrung	
22341KLA3.pß	gep.: Mai 2025 We.	Maßstab: 1 : 250	
Plot: 04.05.2025			
Aufgestellt:		Auftraggeber:	